




Vannledning Brandstorp - Revebukta

Dato: 21.04.2022

Målestokk: 1:10000

Koordinatsystem: UTM 32N

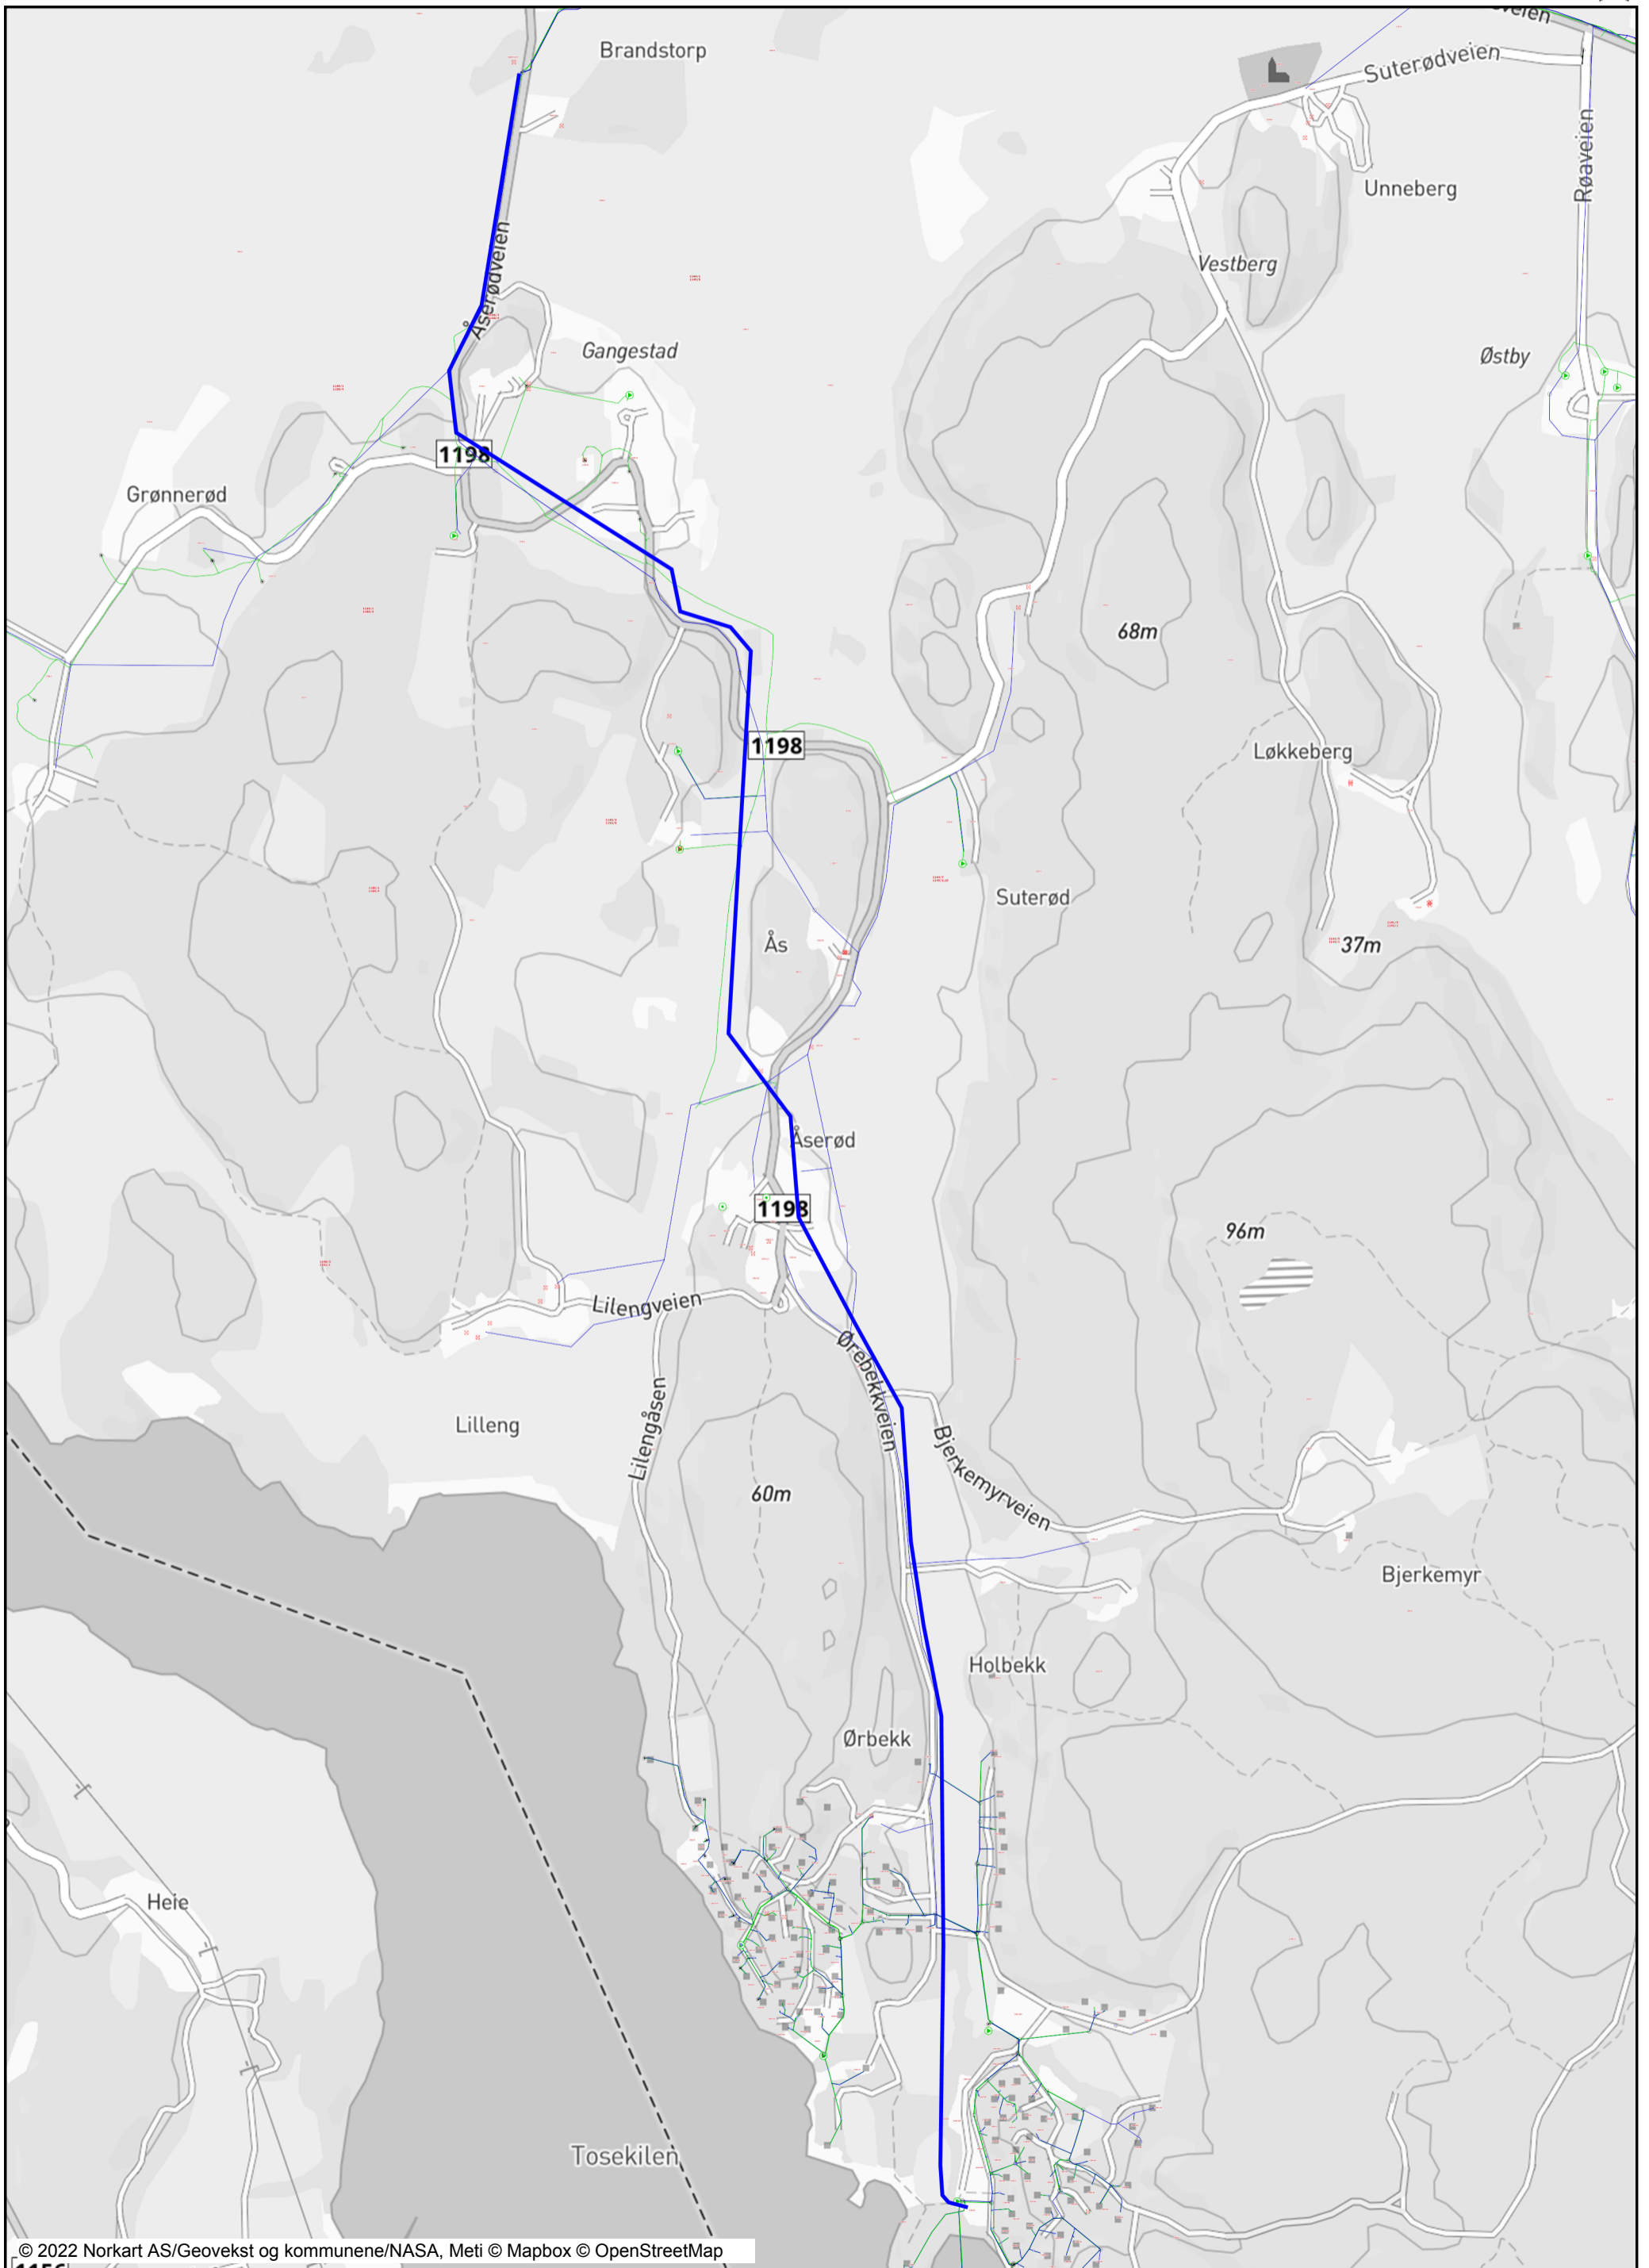

Tegnforklaring

Eiendomsinformasjon