



For alle tekniske tegninger er det alltid viktig å sjekke om planene, og spesielt de som involverer retting, måling, avstand og andre tekniske detaljer, er korrekte og oppdaterte. Pöyry Norway AS

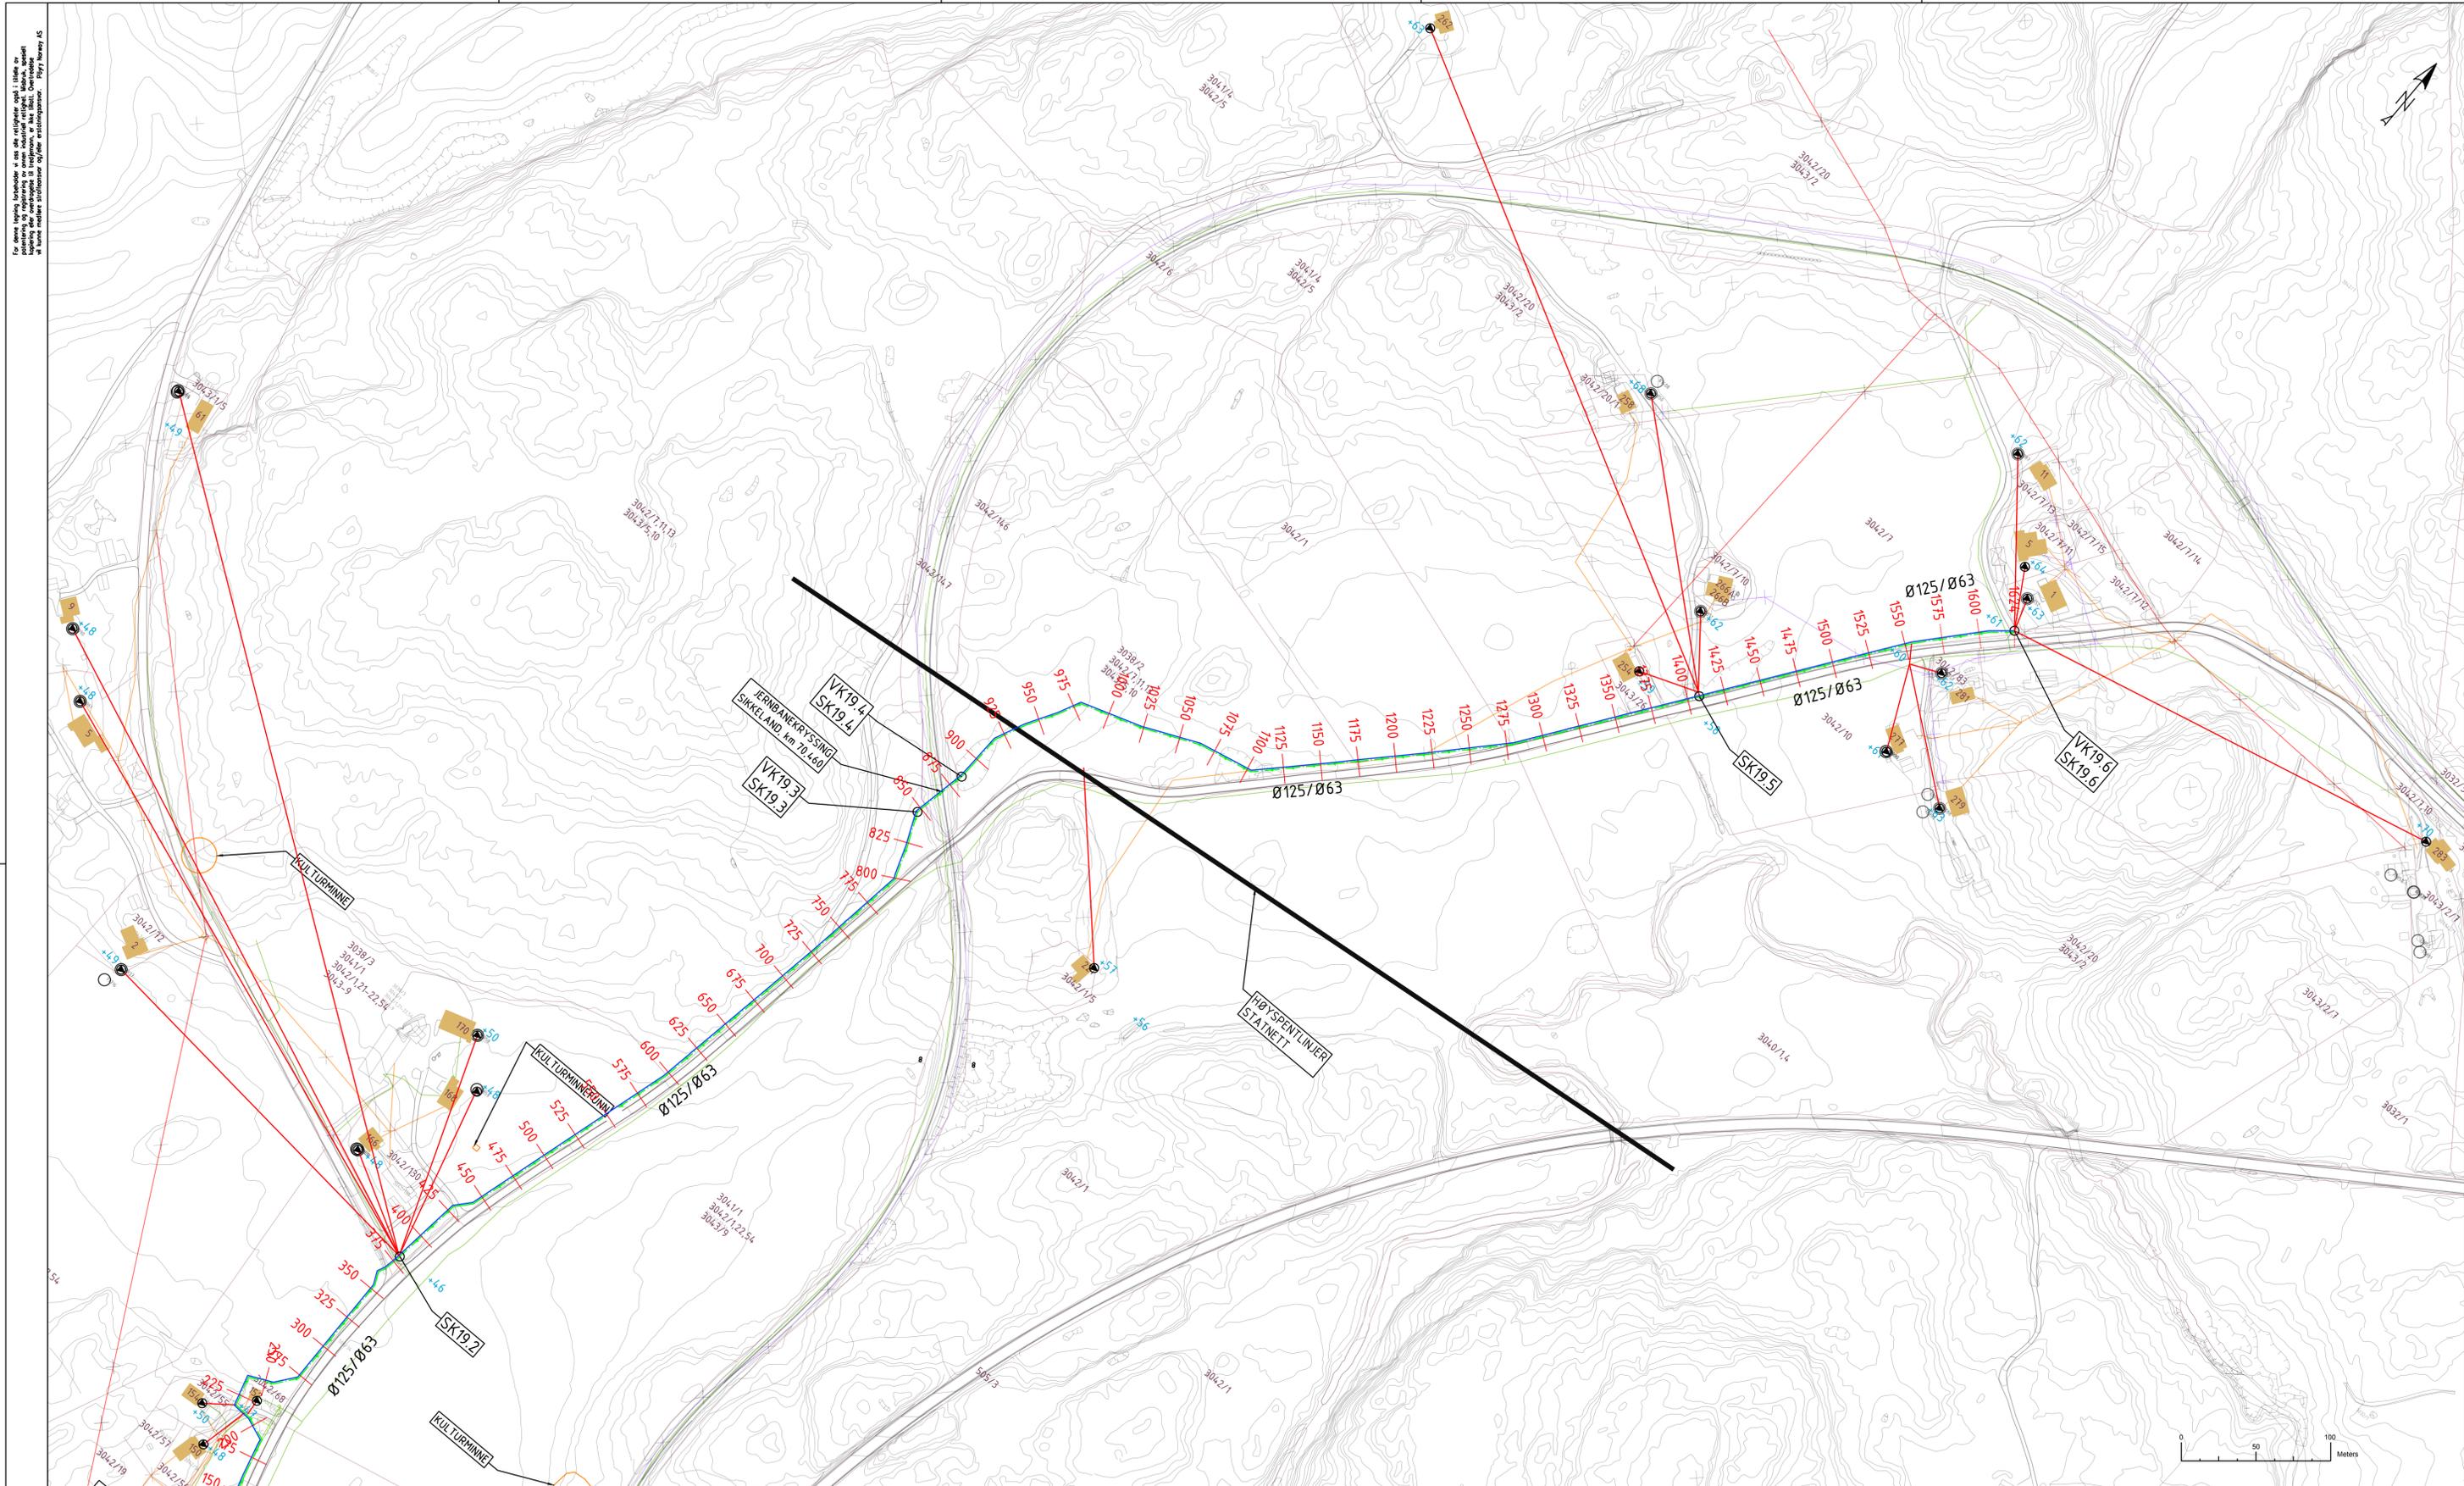

TEGNFORKLARING

- | | | |
|--|----------------------|-----------------|
| — PROSJEKERT VANNLEDNING | ● SPILLVANNSPUMPE | — TELENOR, JORD |
| - - - PROSJEKERT PUMPESPILLVANNLEDNING | ○ DIMENSJON (VL/PSP) | — TELENOR, LUFT |
| - - - STIKKLEDNINGER (IKKE PROSJEKERT) | +54 TERRENGHØYDE | — HAFSLUND LS |
| — EKSISTERENDE VL | 74 HUSNUMMER | — HAFSLUND HS |
| — EKSISTERENDE SP | 3043/15 GNR/BNR | |
| - - - EKSISTERENDE OV | | |

MERKNADER:
 - 22 boliger
 - ca. 1625m
 - STIKKLEDNINGER ER IKKE PROSJEKERT.
 - DET ER KUN ANVIST HVOR PÅKOBLINGS-
 PUNKTET FOR DEN ENKELTE ABONNENT
 KAN VÆRE.

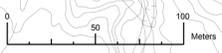

Rev.	Forandringer / Beskrivelse				Tegn.	Kontr.	G.kj.	Dato
Dato		Tegnet	Kontr.ert	Godkjent	Målestokk	Erstating for		Erstetlet av
-		VWG	LNN	FON	A1 1:2000	SARPSBORG KOMMUNE		KUNDE TEKNISNR.: 03
		TRYKKAVLØP ISE				LEDNINGSPLAN SONE 19		KUNDE PROSJEKTNR.: -
PROSJEKTNR.: 01L0595.300		TEGNISNR.: R-K-1-003		SIDE 1	AV 1	REV. -		

EURIF 89 SONE UTM32 - NZ2000