



Informasjon om forestående VVA gravearbeider og separering av kommunalt nett på Brevik.

Sarpsborg kommune er i dag i gang med et Separerings prosjekt Vann og avløp som går i Alb.Moeskaus vei/Sarpsborg veien. Et nytt prosjekt er i gang med prosjektering i Hjersingsvei, Fasanveien, Måkeveien, Terneveien og del av Statsminister Kolstadsvei.

Det er behov for å se hele området i sammen for å få utløp på ledningene.

Norconsult AS er engasjert av Sarpsborg kommune til å prosjektere det nye VA-anlegget, og i den forbindelse er det nødvendig å foreta nivellering/innmålinger av kjellere (dybde på kjellere) for å sikre at VA-anlegget legges tilstrekkelig dypt. Dette gjøres ved at man måler inn høyden fra kjellergulv til vinduskarm.

Dette gjelder i første omgang deler av Frøyas vei, Evenrødveien, Syrinveien. Sisikveien og Statsminister Kolstadsvei. Dette er markert med rosa i vedlagte oversiktstegning.

Norconsult vil foreta de nødvendige befaringer hovedsakelig i Uke 12 fra mandag til torsdag mellom kl15.00 – 20.00. Det tas forbehold om at man også må utføre noen befaringer i uke 13.

Dersom du ønsker å avtale et tidspunkt for innmålinger, ta kontakt med Norconsult på e-post tommy-andre.olsen@norconsult.com eller telefon 472 77 091 mellom kl 0900 og 1500.

Det er derfor ønskelig at det er noen hjemme på en av dagene, slik at vi kan gjennomføre registreringene. Fra Norconsult vil det komme 2 representanter (med identifikasjon). Det hele vil ikke ta mer enn omtrent 15-20 minutter.


Kontaktinformasjon

Prosjektleder Sarpsborg kommune, Enhet Utbygging
Jorunn Olsen
tlf: 95 25 31 38
e-post: Jorunn.olsen@sarpsborg.com

Rådgiver prosjektering Norconsult AS
Tommy-Andre Olsen
Tlf: 47 27 70 91
e-post: Tommy-Andre.Olsen@norconsult.com

Nettside <https://www.sarpsborg.com/brevikva>



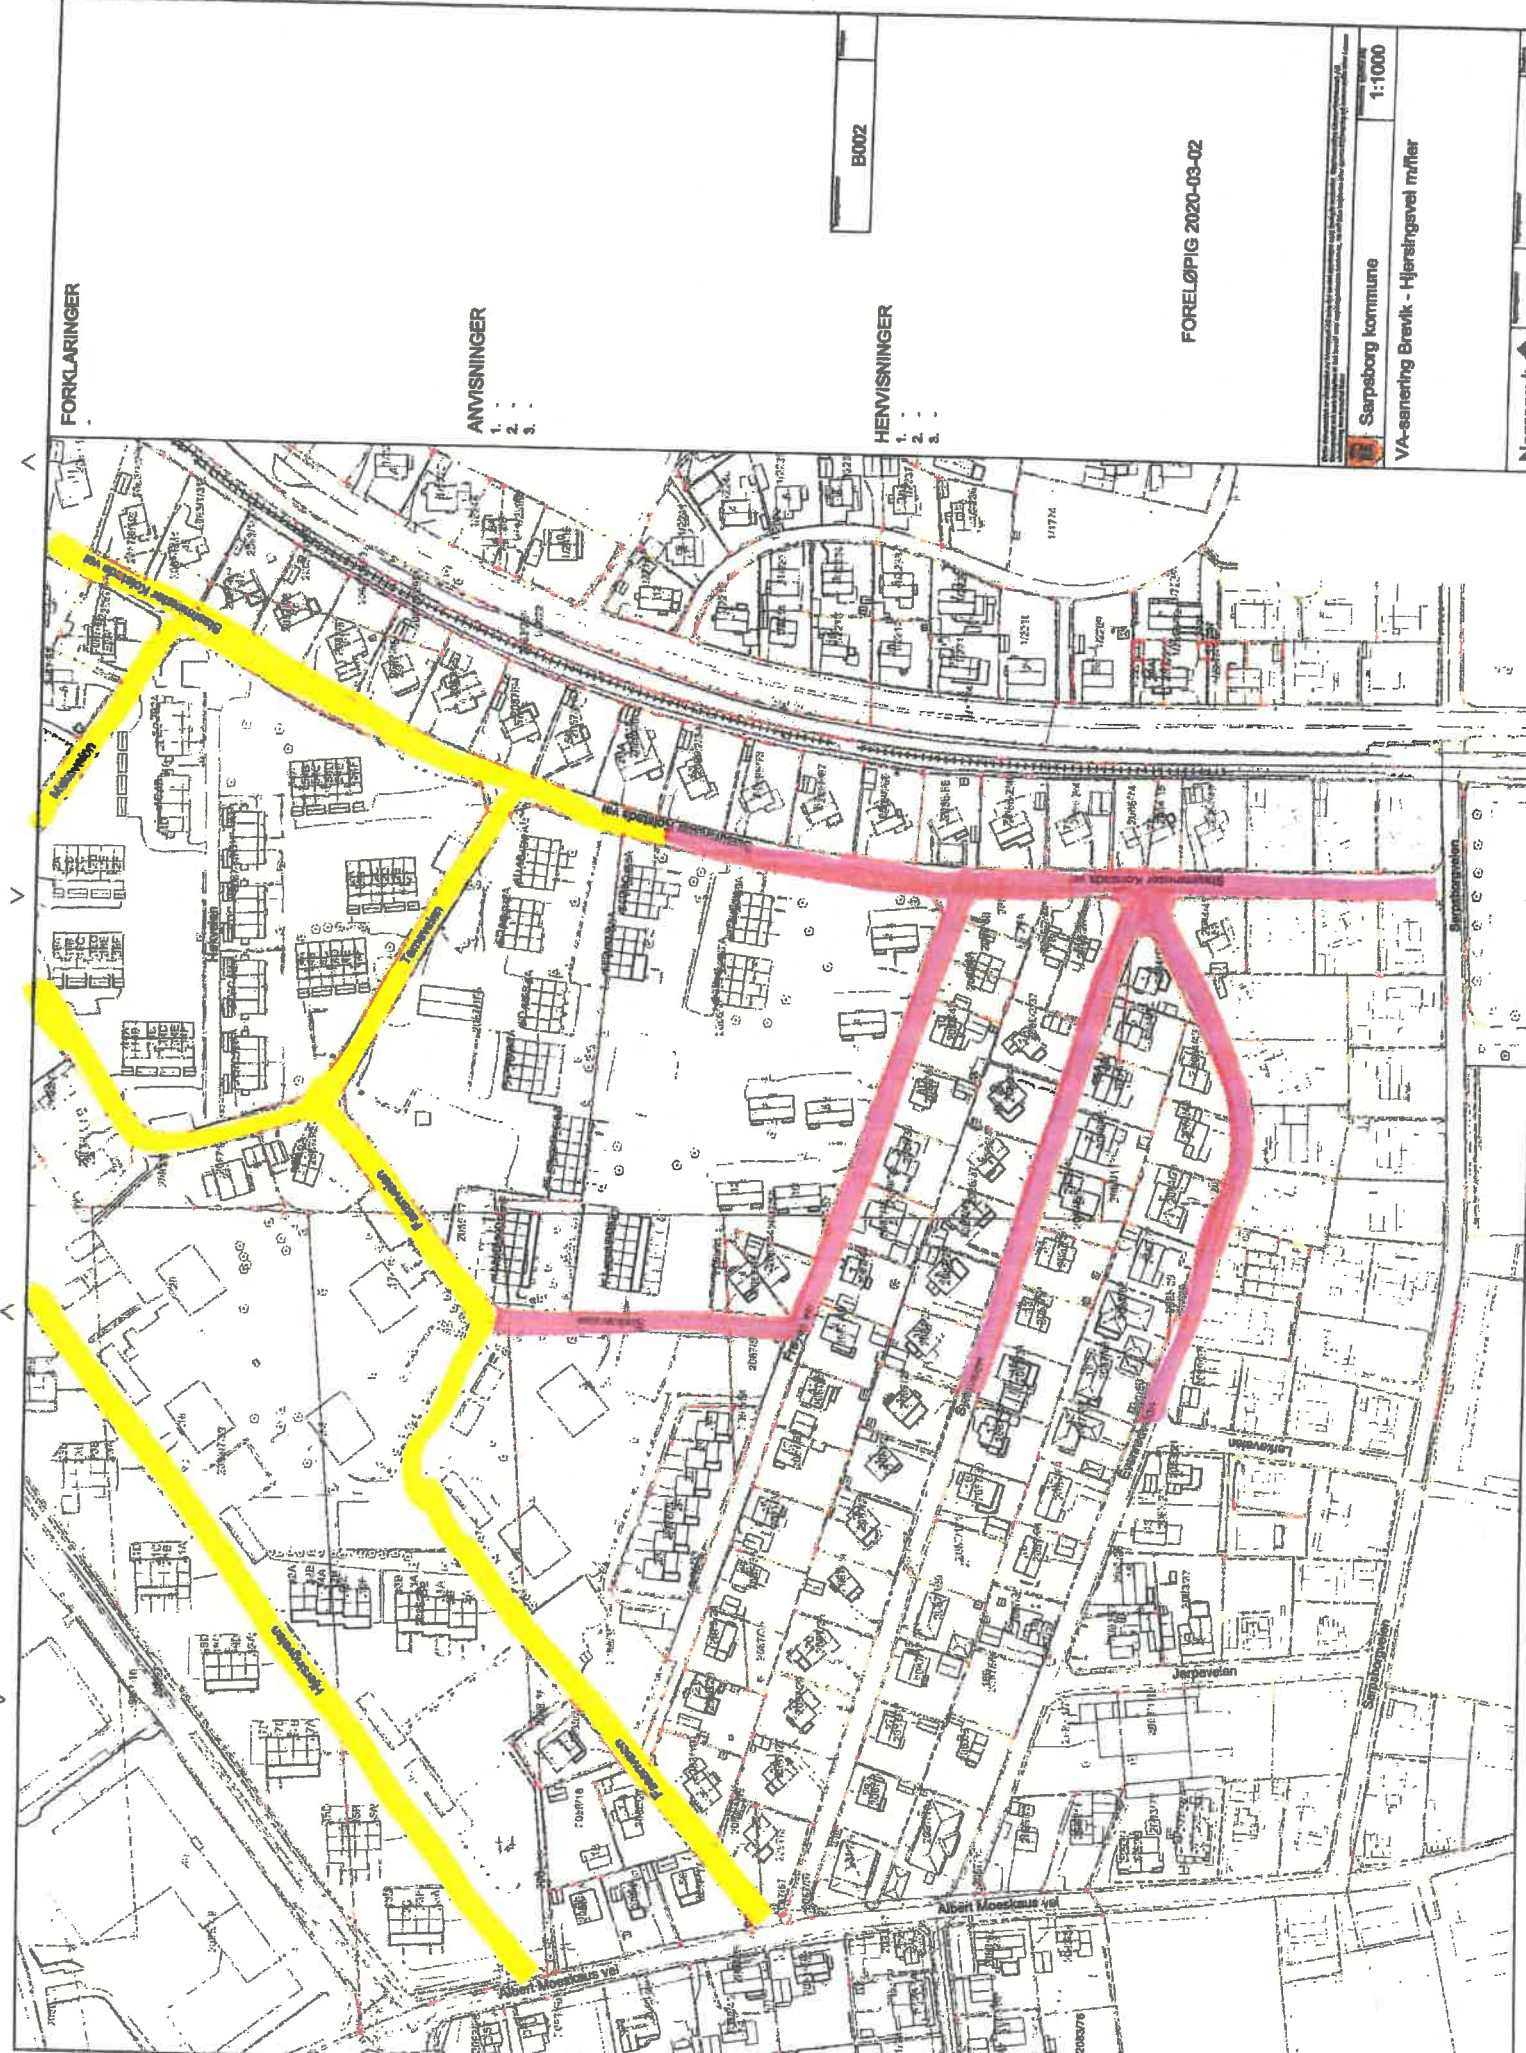

FORKLARINGER

ANVISNINGER

- 1. - - -
- 2. - - -
- 3. - - -

HENVISNINGER

- 1. - - -
- 2. - - -
- 3. - - -

B002

FORELØBIG 2020-03-02

Særsborg kommune
VA-senering Brevik - Hjøringsvel m/fter
1:1000