


X:\nonoppdrag\fredrikstad\52202697\BIM\VA_T\arkiv\ARK_VA_Oversiktstegninger\52202697.dwg - SynGra - Pliktid: 2022-07-01, 16:25:01 - LAYOUT = B103 - XREF = Tegnforklaring, T_Kart_Telia, T_Kart_Telenor, T_Kart_Teleor kabel-TV, T_Kart_Globbal connect, T_Kart_Elvia, T_FKG_kartgrunnlag_2D, T_VA-kartgrunnlag_2D

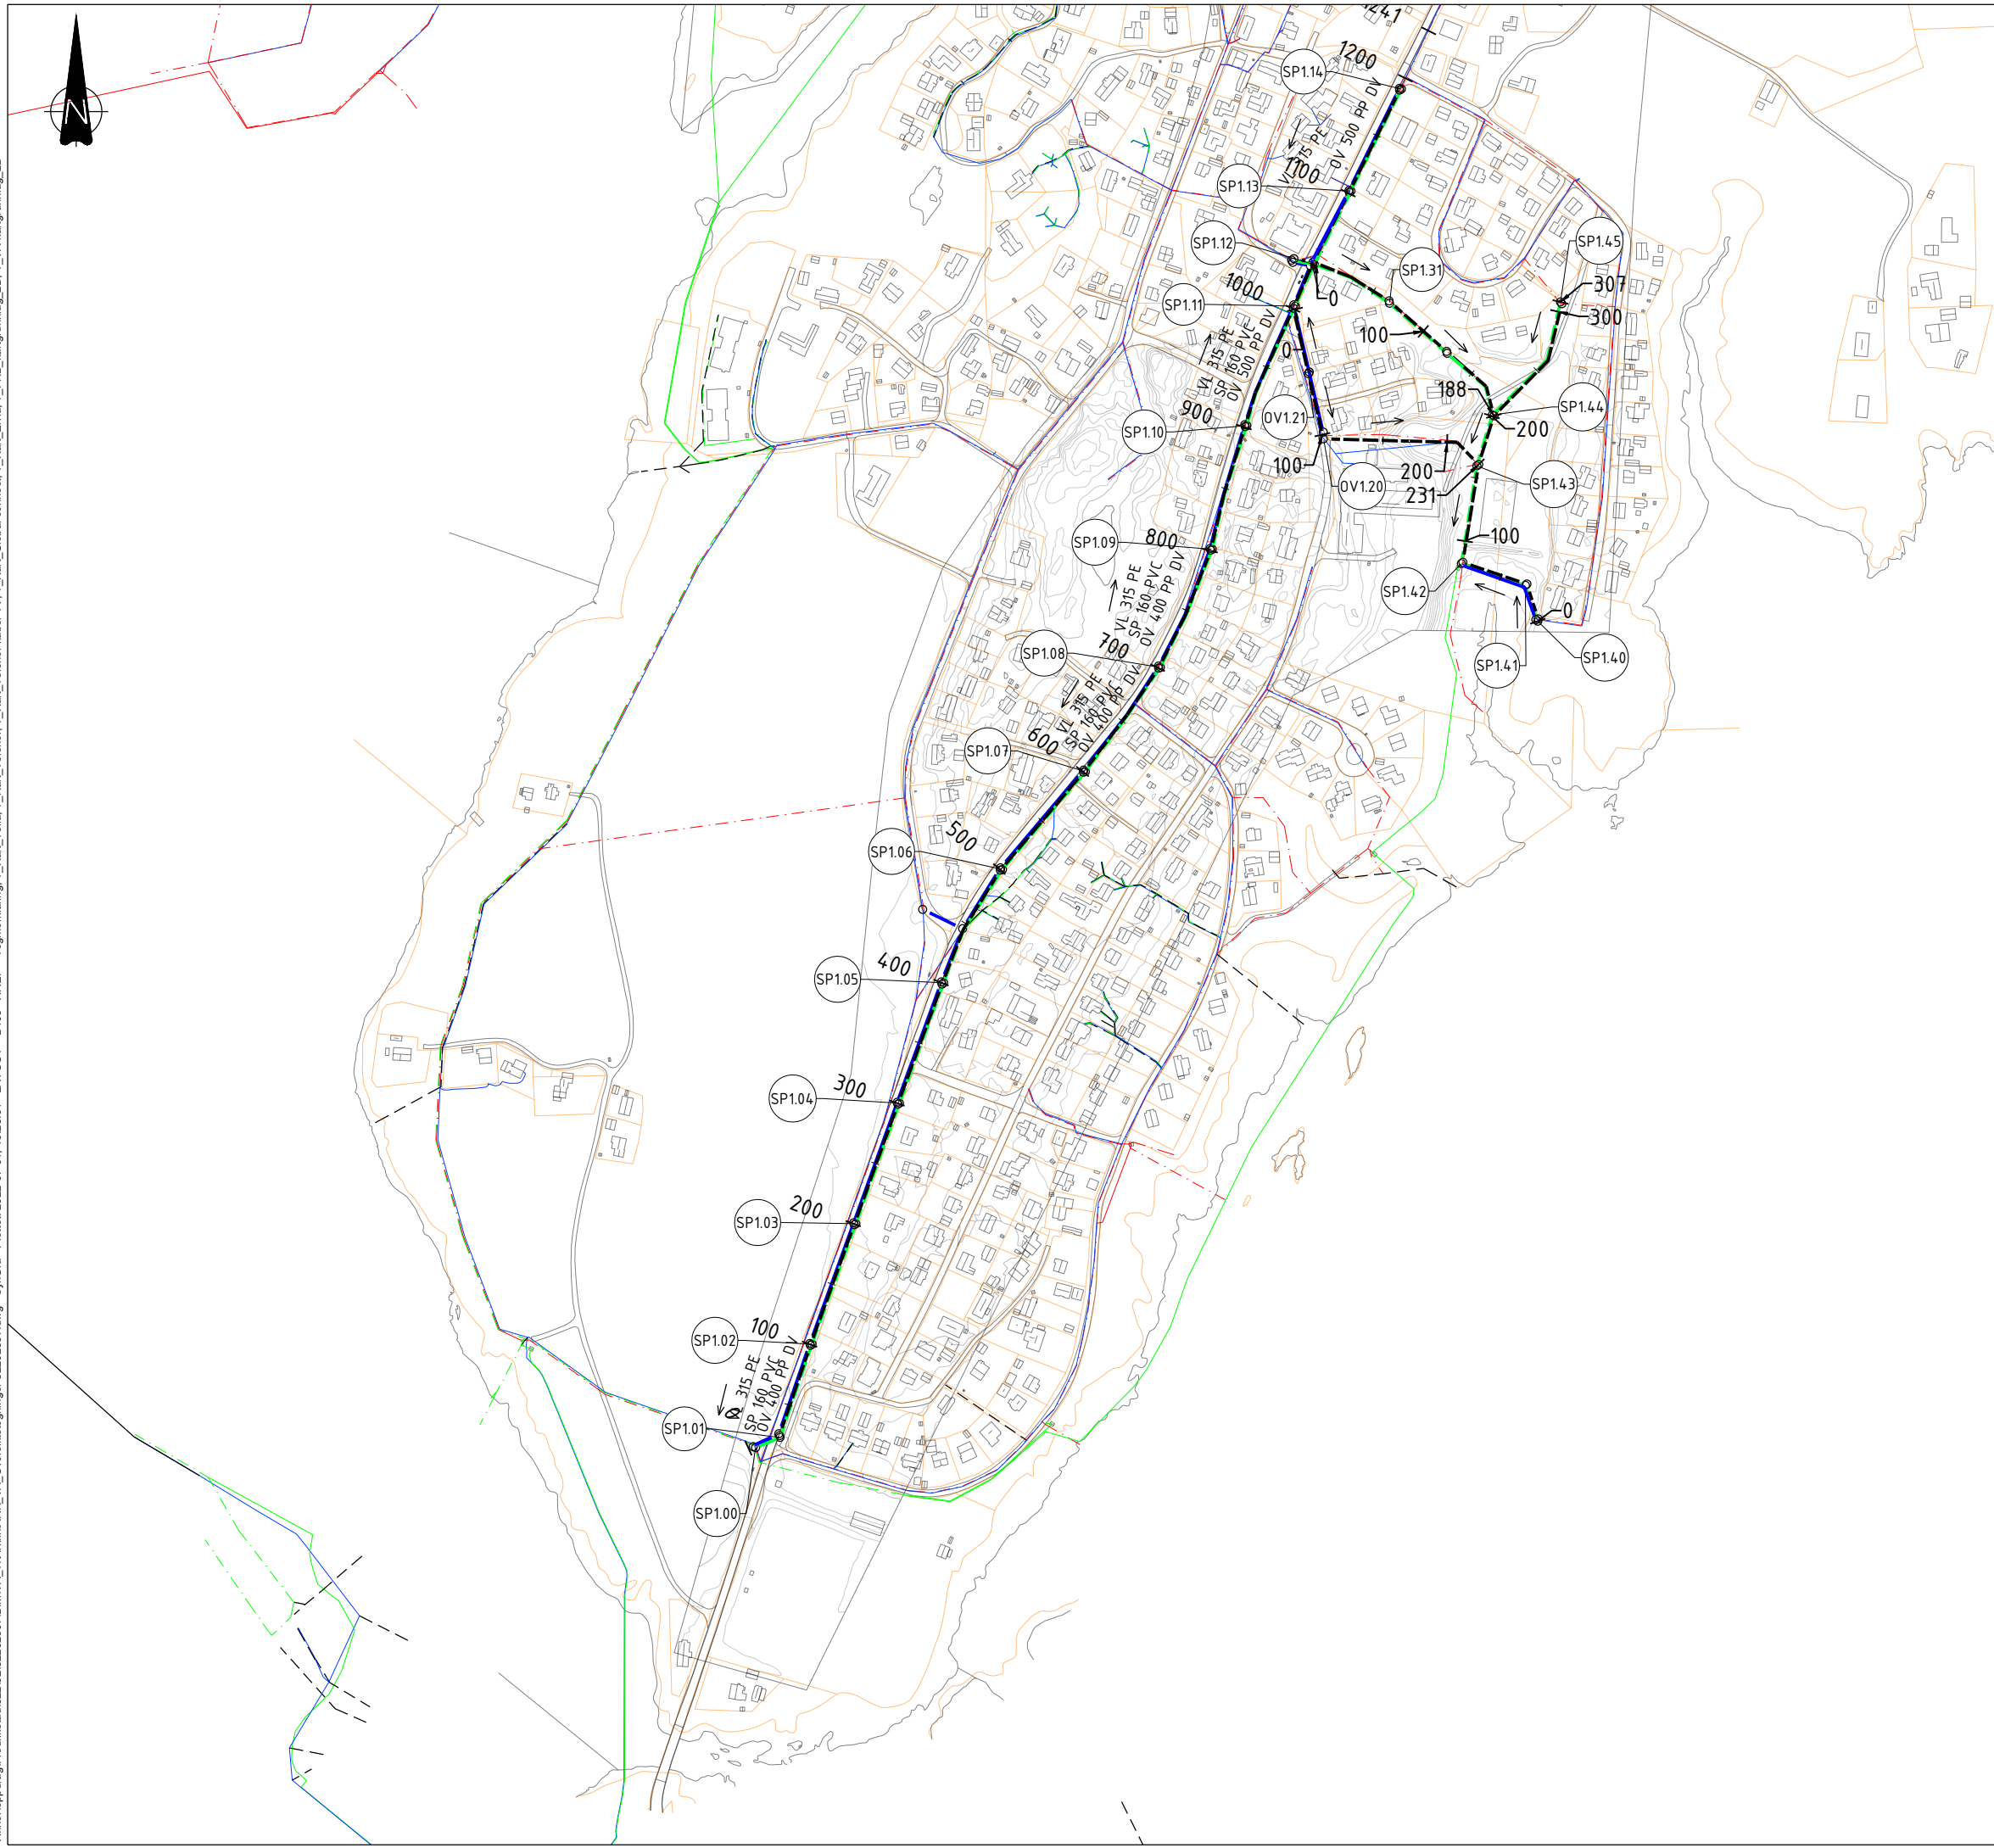

TEGNFORKLARING

PROSJEKTERT VA	
Vann	
Spillvannsledning	
Overvannsledning	
EKSISTERENDE VA	
Vann	
Spillvann	
Overvann	
Avløp felles	
ANNET	
Eiendomsgrenser	
Kum	
Sluk	
Fallretning	

Tegningsnummer	Revisjon
B103	B02

HENVISNINGER
1. Sarpsborg kommunes VA-norm

B02	2022-07-01	50% leveranse	SynGra	AnErik	ToOls
B01	2022-06-21	For info/kommentar hos eksterne parter	SynGra	ToOls	ToOls
Rev.	Dato	Beskrivelse	Utarbeidet	Fagkontroll	Godkjent

Dette dokumentet er utarbeidet av Norconsult AS som del av det oppdraget som fremgår nedenfor. Opphavsretten tilhører Norconsult AS. Dokumentet må bare benyttes til det formål som oppdragsavtalen beskriver, og må ikke kopieres eller gjøres tilgjengelig på annen måte eller i større utstrækning enn formålet tillater.

	Sarpsborg kommune	Målestokk (gjelder A1)	1:2500
--	-------------------	------------------------	--------

VA-separering Norbyveien - Hafslundsøy
Oversiktstegning
Etappe sør
Eksisterende og prosjektert VA

	Oppdragsnummer	Tegningsnummer	Revisjon
	52202697	B103	B02