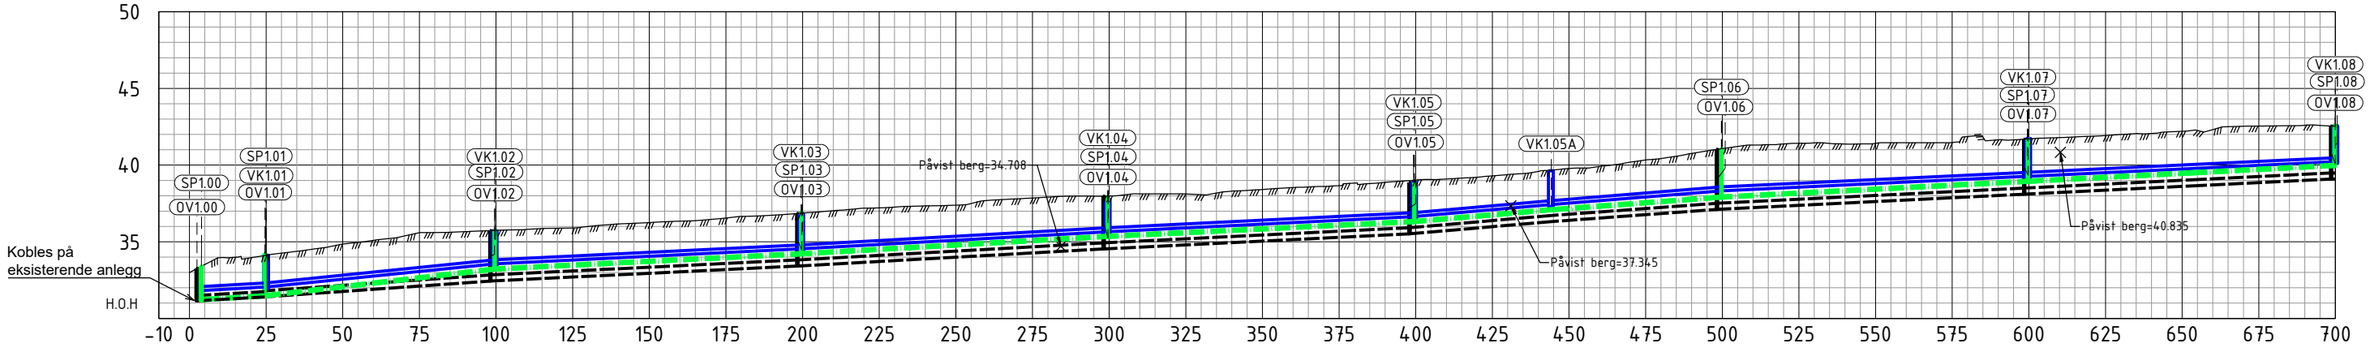
Kobles på eksisterende anlegg
H.O.H
SP1.00
OV1.00
SP1.01
VK1.01
OV1.01
VK1.02
SP1.02
OV1.02
VK1.03
SP1.03
OV1.03
Påvist berg=34.708
VK1.04
SP1.04
OV1.04
VK1.05
SP1.05
OV1.05
VK1.05A
Påvist berg=37.345
SP1.06
OV1.06
VK1.07
SP1.07
OV1.07
Påvist berg=40.835
VK1.08
SP1.08
OV1.08

| | | |