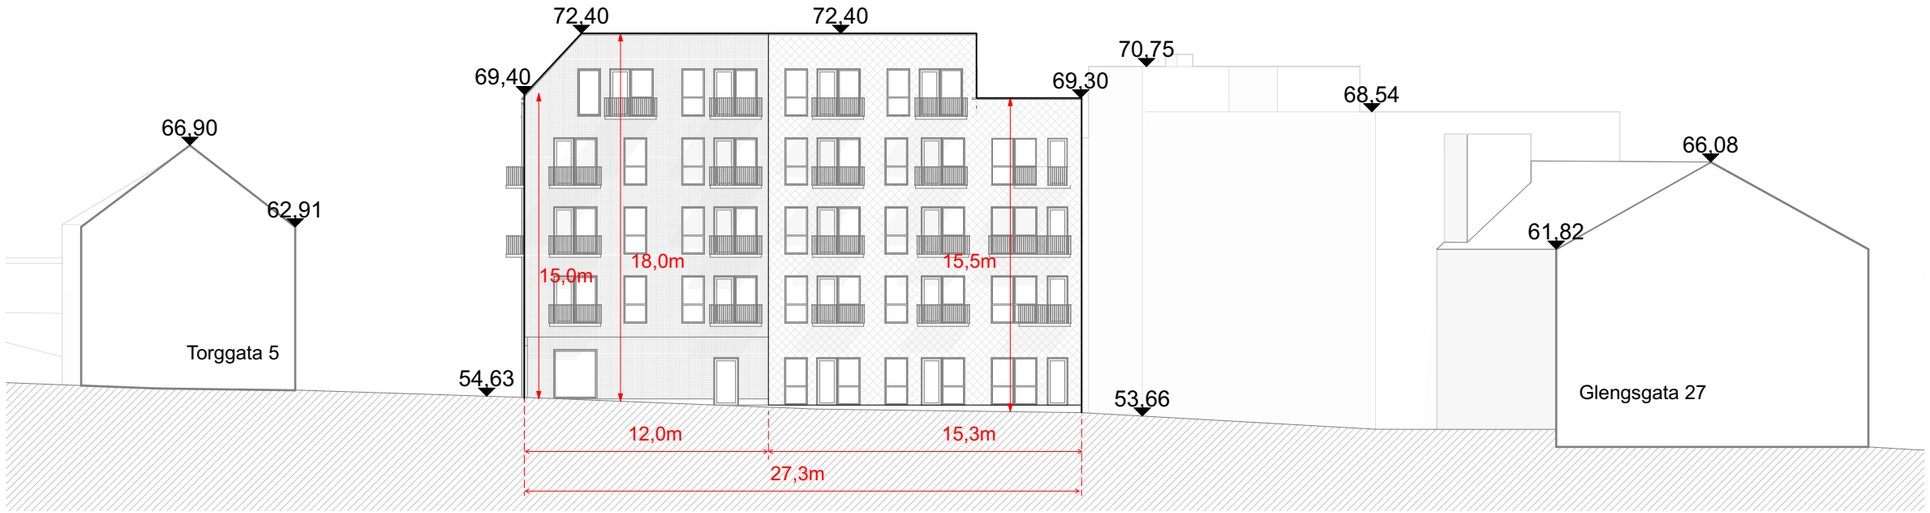

Fasade Vest
1:300

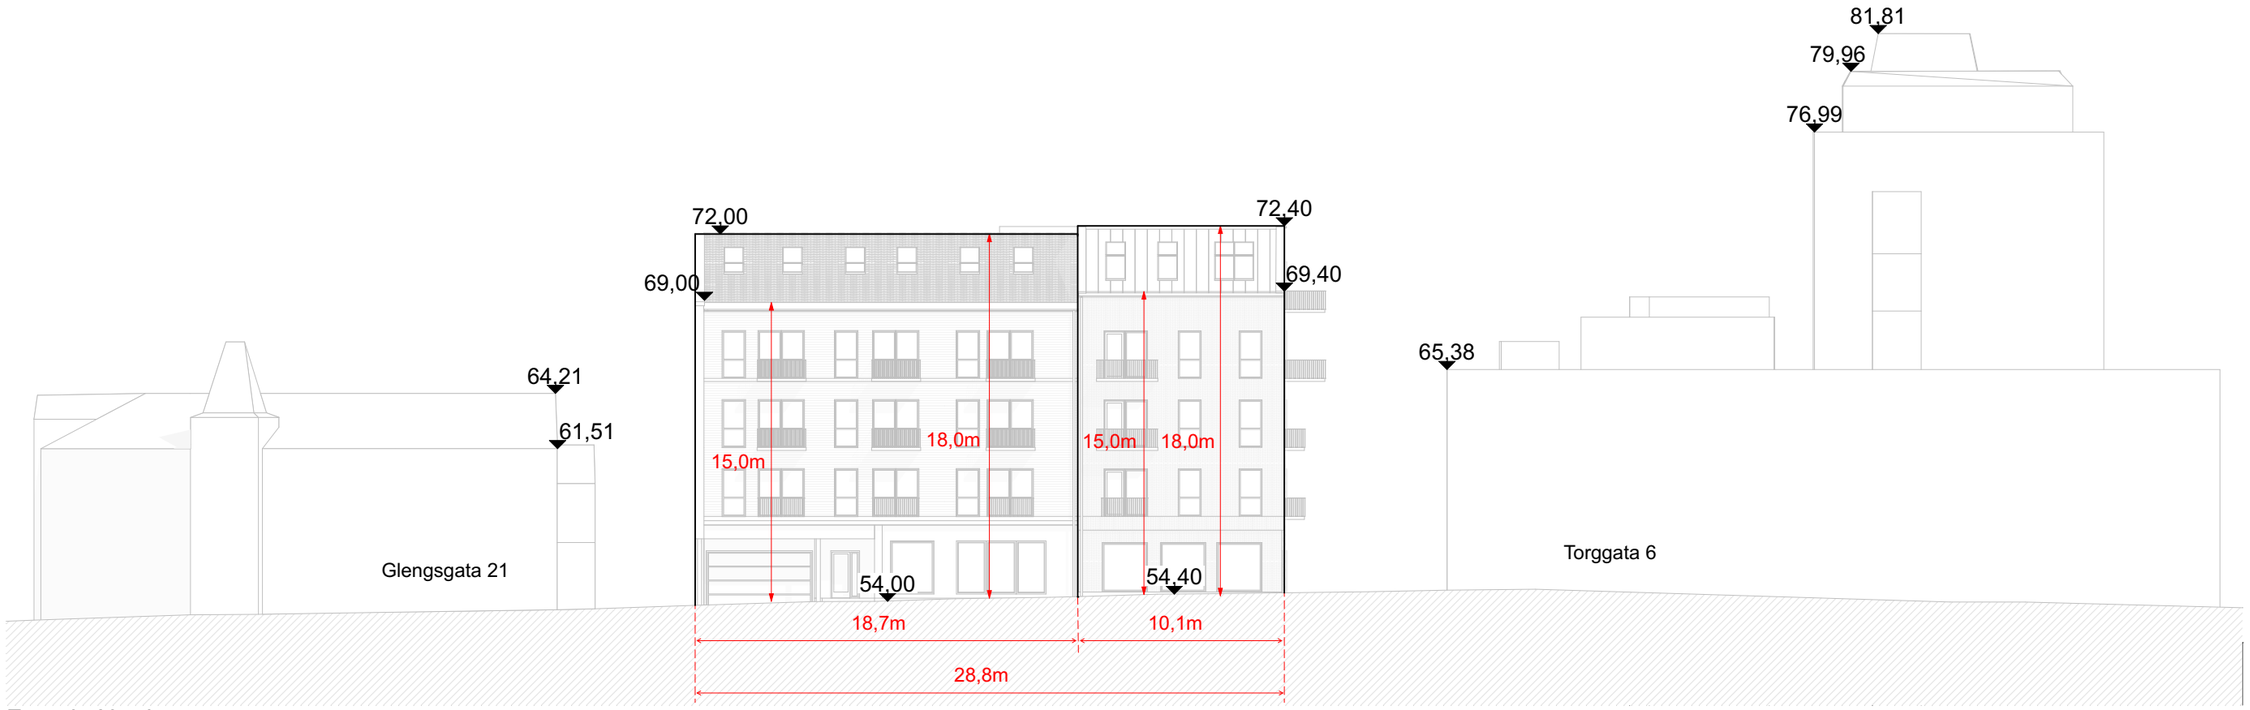

Fasade Nord
1:300

KB ARKITEKTER
PB 333
3101 Tønsberg
tlf. 33 37 84 84
www.kbarkitekter.no

4417 Torggata 2

Høyder og bredder fasade

DATO	05.02.2024	MAL	1:300	SIGN.	HB	FASE	Regulering
FILN.	/Volumes/Server/PROSJEKTER/4400-4499/4417 Torggata 2, Sarpsborg/4417 TEGNINGER/4417 Bygning.pln	FORM.	A3	KTRL.	RE	TYPE	Skisse

A-902