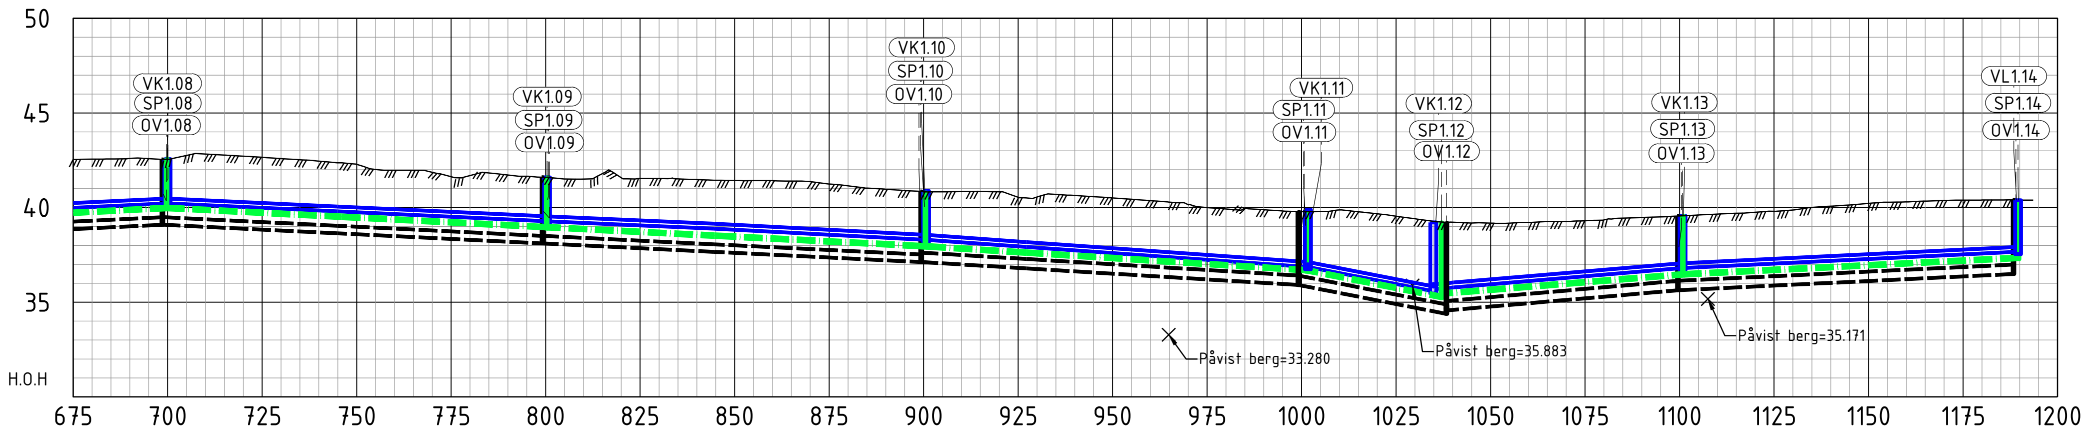

Markdata	Grunneier	
	Markslag	
	Grunnforhold	
	Terreng H.	42.55 42.56 42.57 42.60 42.59 42.55 42.76 42.83 42.77 42.72 42.66 42.59 42.53 42.46 42.36 42.28 42.02 41.97 41.97 41.86 41.63 41.69 41.83 41.72 41.65 41.60 41.51 41.50 41.79 41.58 41.54 41.53 41.52 41.48 41.44 41.43 41.42 41.43 41.40 41.37 41.25 41.15 41.03 40.97 40.90 40.85 40.84 40.85 40.85 40.84 40.54 40.56 40.70 40.64 40.58 40.51 40.44 40.37 40.29 40.16 40.00 39.93 39.97 39.89 39.82 39.78 39.79 39.88 39.78 39.67 39.55 39.41 39.27 39.23 39.18 39.18 39.18 39.22 39.27 39.27 39.31 39.35 39.44 39.47 39.51 39.56 39.61 39.66 39.70 39.75 39.80 39.87 40.01 40.08 40.14 40.22 40.28 40.30 40.34 40.38 40.39 40.40 40.40 40.40
Vann	Kumavstand	24.8 / 100.3 / 100.3 / 101.1 / 33.2 / 66.1 / 88.8
	Fall i ‰	-10‰ / 9‰ / 10‰ / 14‰ / 39‰ / -17‰ / -10‰
	Kote utv. topp	40.27 / 35.98 / 37.09
	Rør dim. og type	PE 315
Spillvann	Kumavstand	24.8 / 100.7 / 100.2 / 100.8 / 35.7 / 63.9 / 88.8
	Fall i ‰	-10‰ / 10‰ / 10‰ / 13‰ / 39‰ / -16‰ / -10‰
	Kote innv. bunn	39.65 / 39.91 / 38.89 / 37.88 / 36.61 / 35.21 35.38 / 36.40 / 37.27
	Rør dim. og type	PVC 160
Overvann	Kumavstand	23.6 / 100.6 / 100.2 / 99.8 / 39.2 / 61.3 / 88.8
	Fall i ‰	-10‰ / 10‰ / 10‰ / 12‰ / 39‰ / -17‰ / -10‰
	Kote innv. bunn	38.86 / 39.09 39.10 / 38.11 38.11 / 37.12 37.12 / 35.91 35.91 / 34.38 34.57 / 35.63 / 36.49
	Rør dim. og type	PP DV 400 / PP DV 500

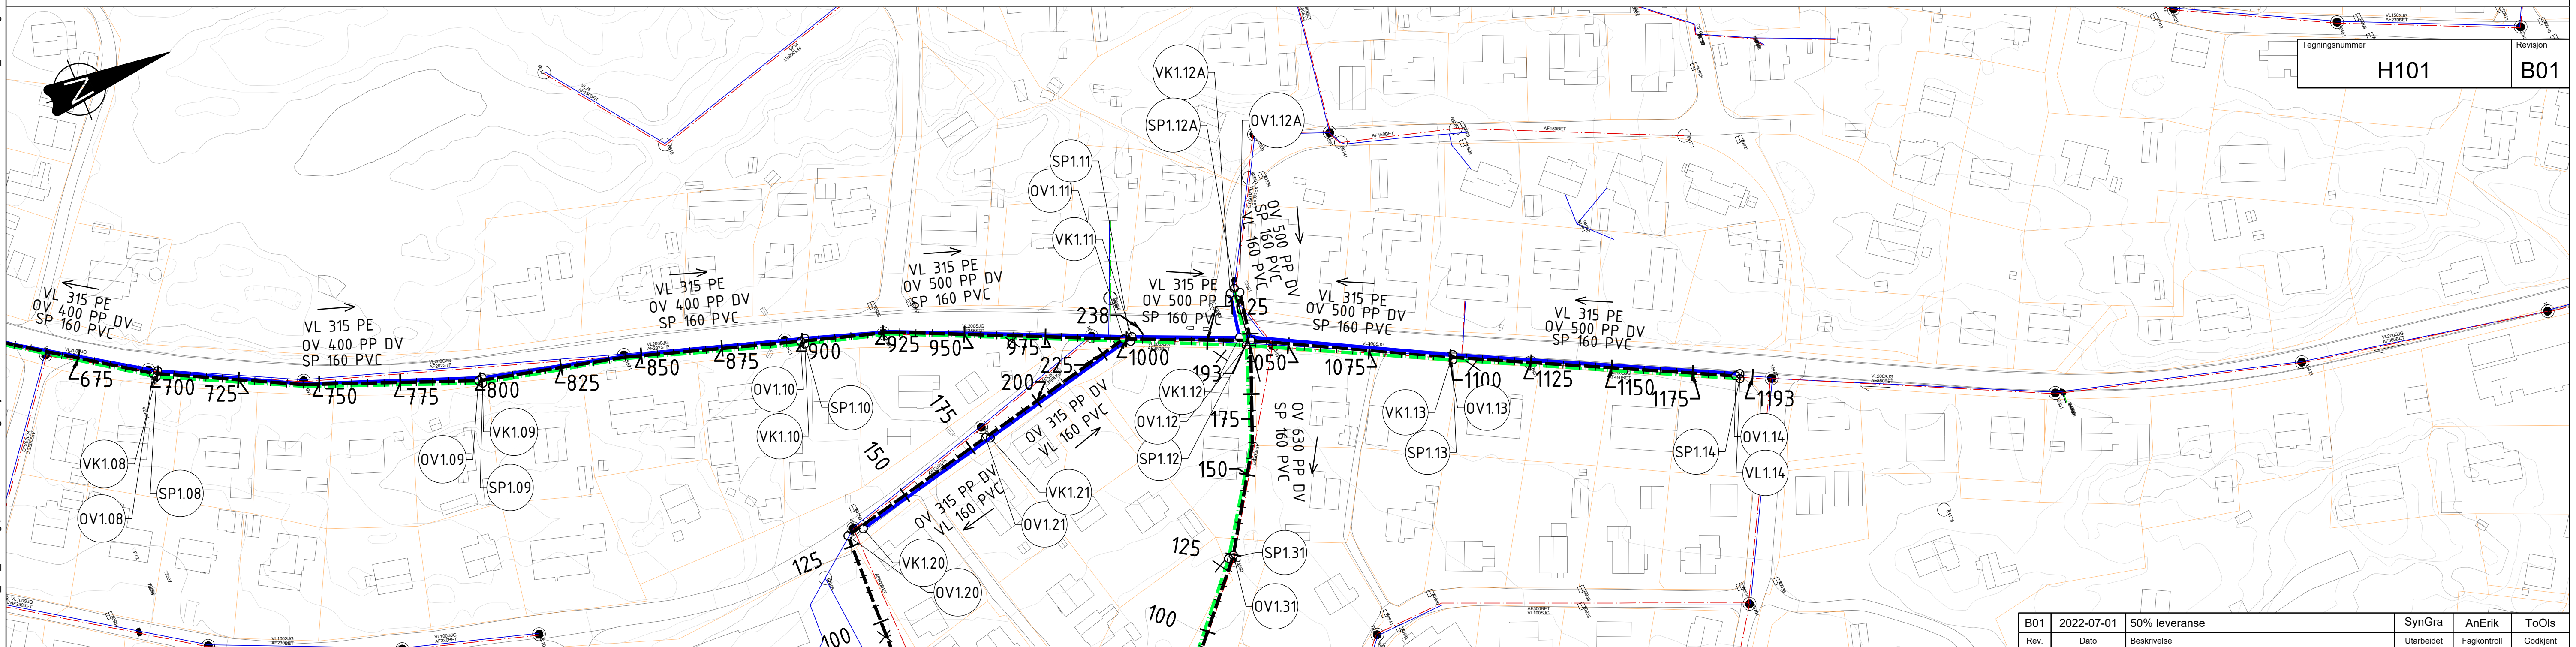

Tegningsnummer H101 | Revisjon B01

TEGNFORKLARING

	PROSJEKTERT VA	EKSISTERENDE VA	ANNET
Vannledning			
Spillvannsledning			
Overvannsledning			
Avløp felles			
Eiendomsgrenser			
Sluk			⊟
Kummer			○
Påvist berg			✕

HENVISNINGER

1. Sarpsborg kommunes VA-norm

B01	2022-07-01	50% leveranse	SynGra	AnErik	ToOls
Rev.	Dato	Beskrivelse	Utarbeidet	Fagkontroll	Godkjent

Dette dokumentet er utarbeidet av Norconsult AS som del av det oppdraget som fremgår nedenfor. Opphavsretten tilhører Norconsult AS. Dokumentet må bare benyttes til det formål som oppdragsavtalen beskriver, og må ikke kopieres eller gjøres tilgjengelig på annen måte eller i større utstrekning enn formålet tilsier.

Sarpsborg kommune

Målestokk (gjelder A1) 1:1000

VA-separering Norbyveien - Hafslundsøy
Plan- og profil
Nordbyveien
PEL 675-1185

Norconsult | Oppdragsnummer 52202697 | Tegningsnummer H101 | Revisjon B01

"X:\nor\oppdrag\Fredrikstad\522\02\52202697\BIM\VA_TI\Arkfil\ARK_VA_Plan-og profil 52202697.dwg - SynGra - Plottet: 2022-07-01, 12:29:3 - LAYOUT = H101 - XREF = T_VA-kartgrunnlag_3D_Med SOSI, Tegnforklaring, T_FKB_kartgrunnlag_2D"