


For denne tegning behøver du ikke tillatelse eller i tillegg de påleggene og restriksjonene som er nevnt i punkt 1.1.1 i planreguleringen for vannledningsnett i Sarpsborg kommune. Pöyry Norway AS

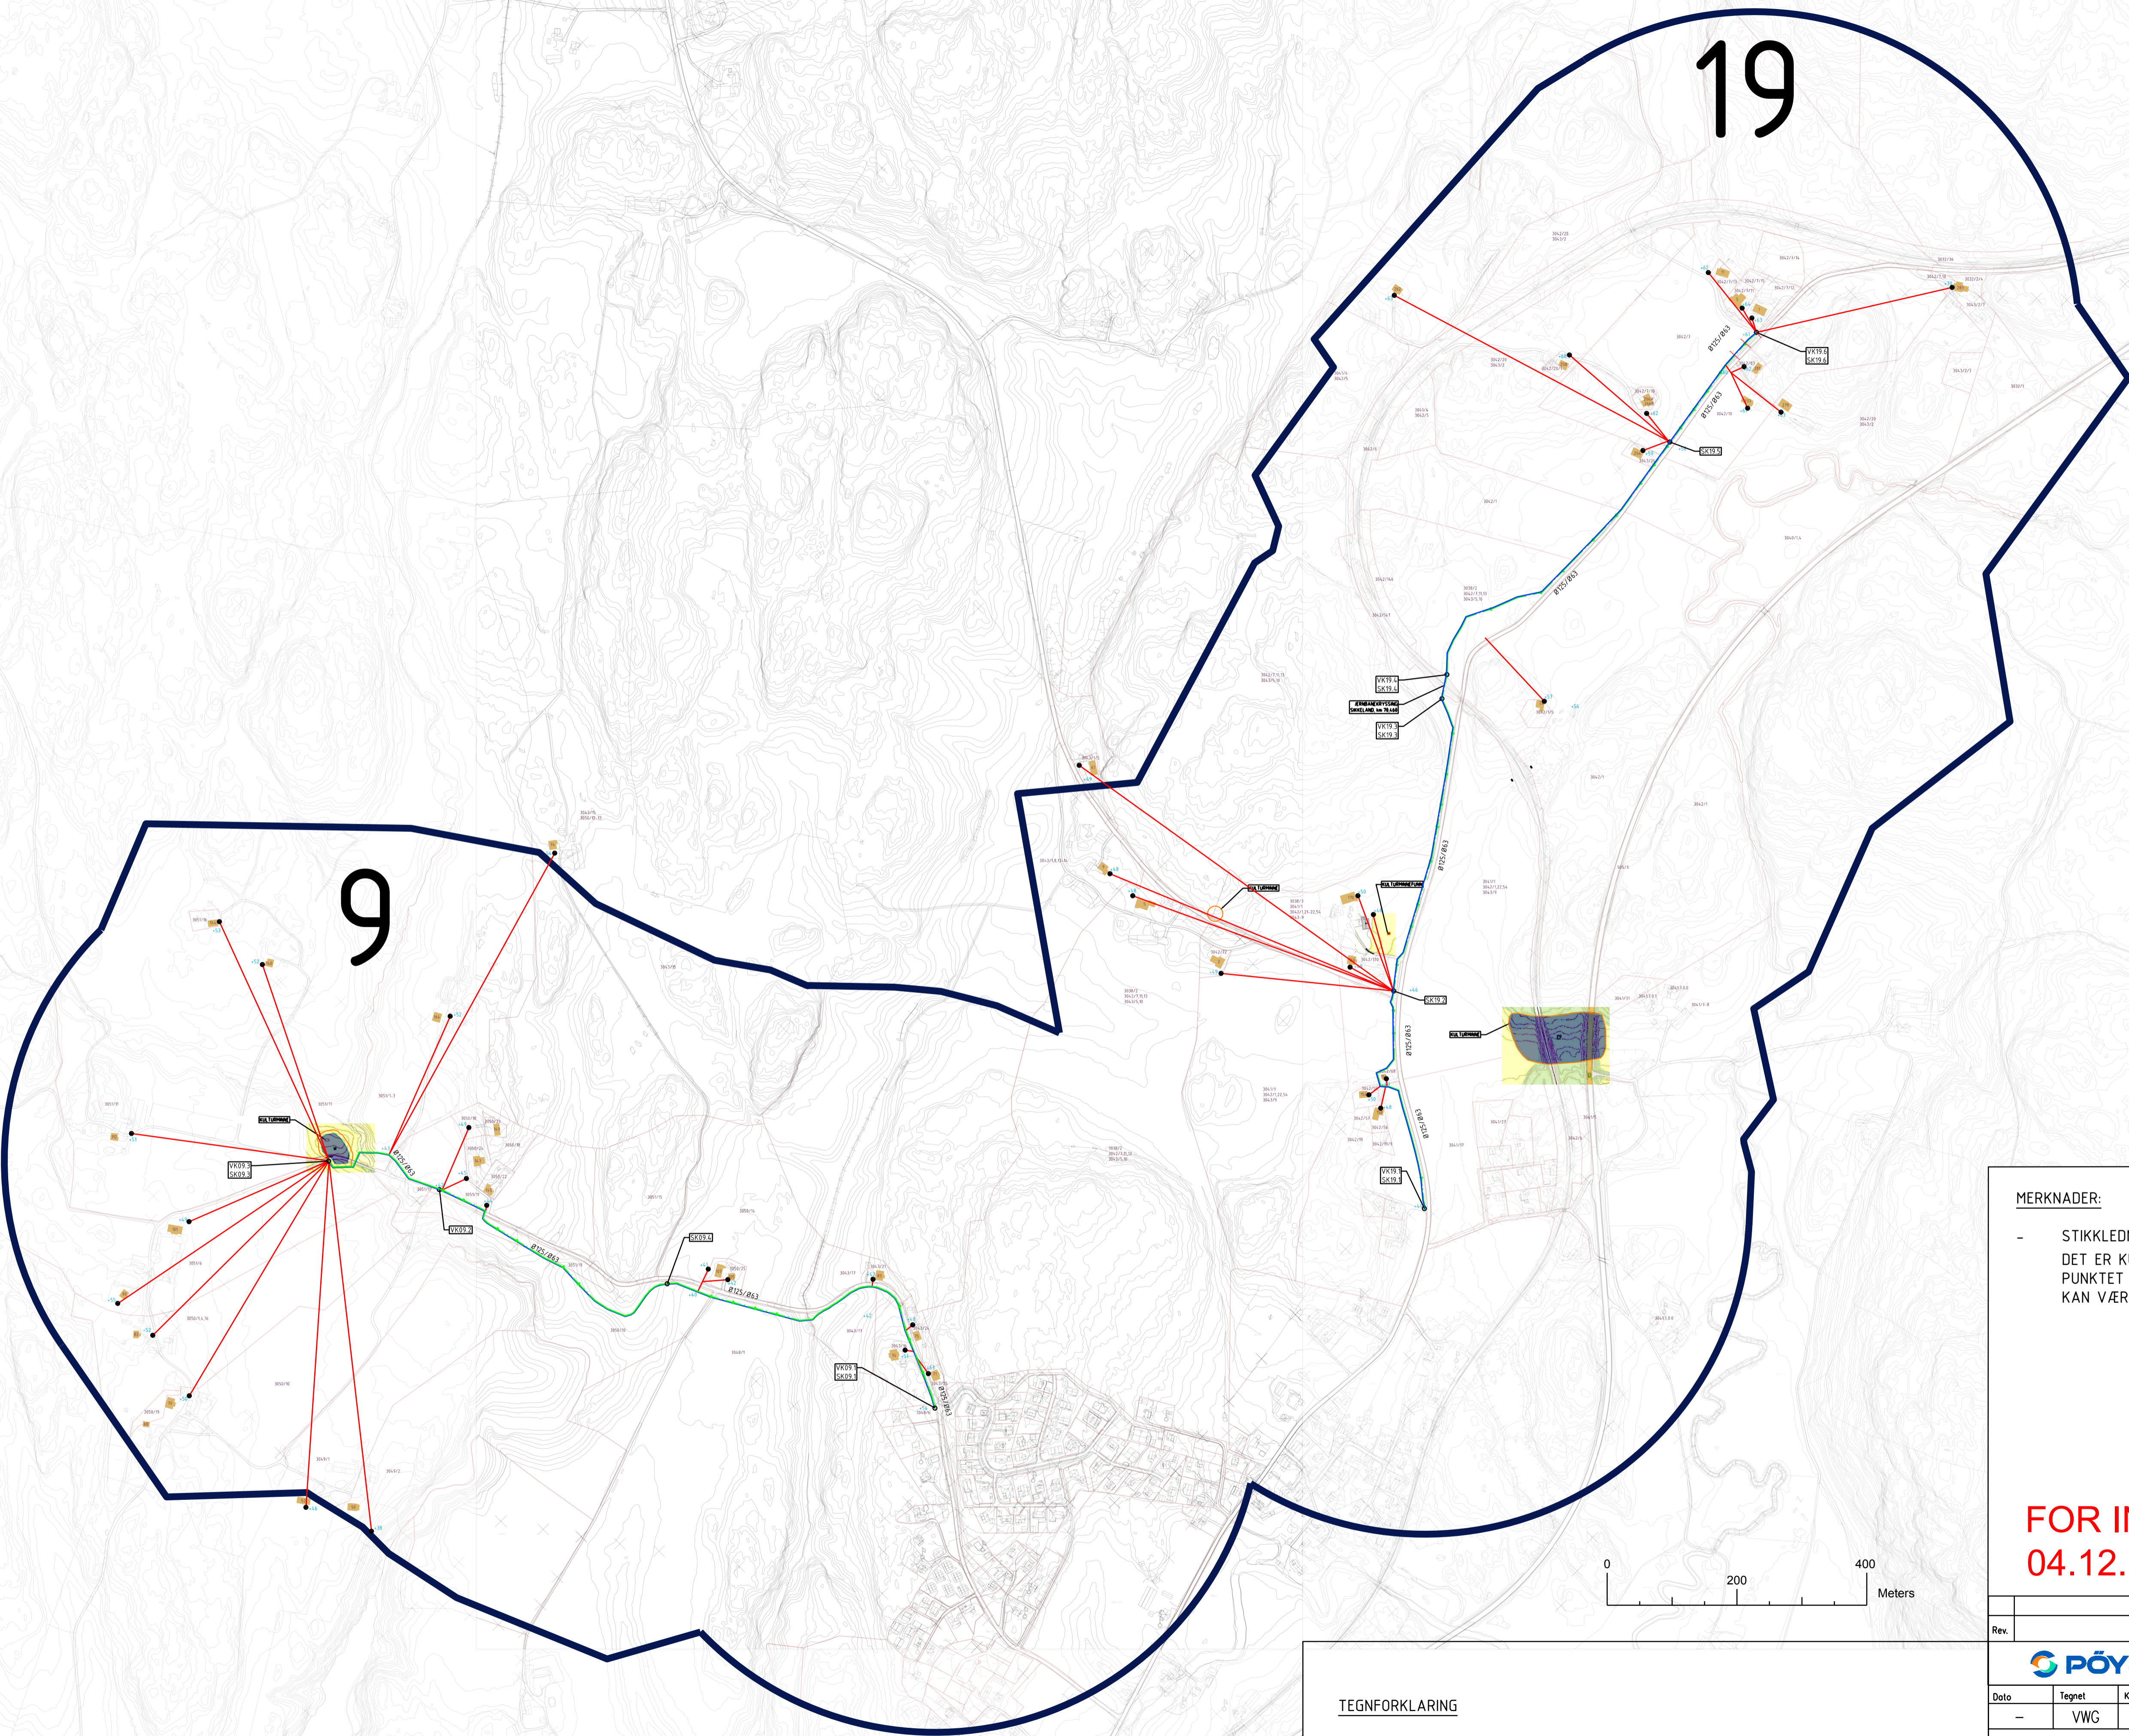

19

9



MERKNADER:

- STIKKLEDNINGER ER IKKE PROSJEKTERT. DET ER KUN ANVIST HVOR PÅKOBLINGS-PUNKTET FOR DEN ENKELTE ABONNENT KAN VÆRE.

FOR INFORMASJON
04.12.18

TEGNFORKLARING

- PROSJEKTERT VANNLEDNING
- - - PROSJEKTERT PUMPESTILLVANNLEDNING
- 500m FRA CL GRØFT

Rev.	Forandringer / Beskrivelse				Tegn.	Kontr.	G.kj.	Dato

PÖYRY

Dato	Tegnet	Kontrollert	Godkjent	Målestokk	Erstating for	Erstattet av
-	VWG	LNN	FON	A1 1:5000		

SARPSBORG KOMMUNE
TRYKKAVLØP ISE
OVERSIKTSTEGNING SONE 9 OG 19

KUNDE TEGNINGSNR.:	01
KUNDE PROSJEKTNR.:	-

PROSJEKTNR.:	TEGNINGSNR.:	SIDE	AV	REV.
01L0595.300	R-K-1-001	1	1	-