


For more details, including a set of all drawings, see the project information on the website: [www.poyry.no](http://www.poyry.no)

EUREF 89 SONE UTM32 - NN2000

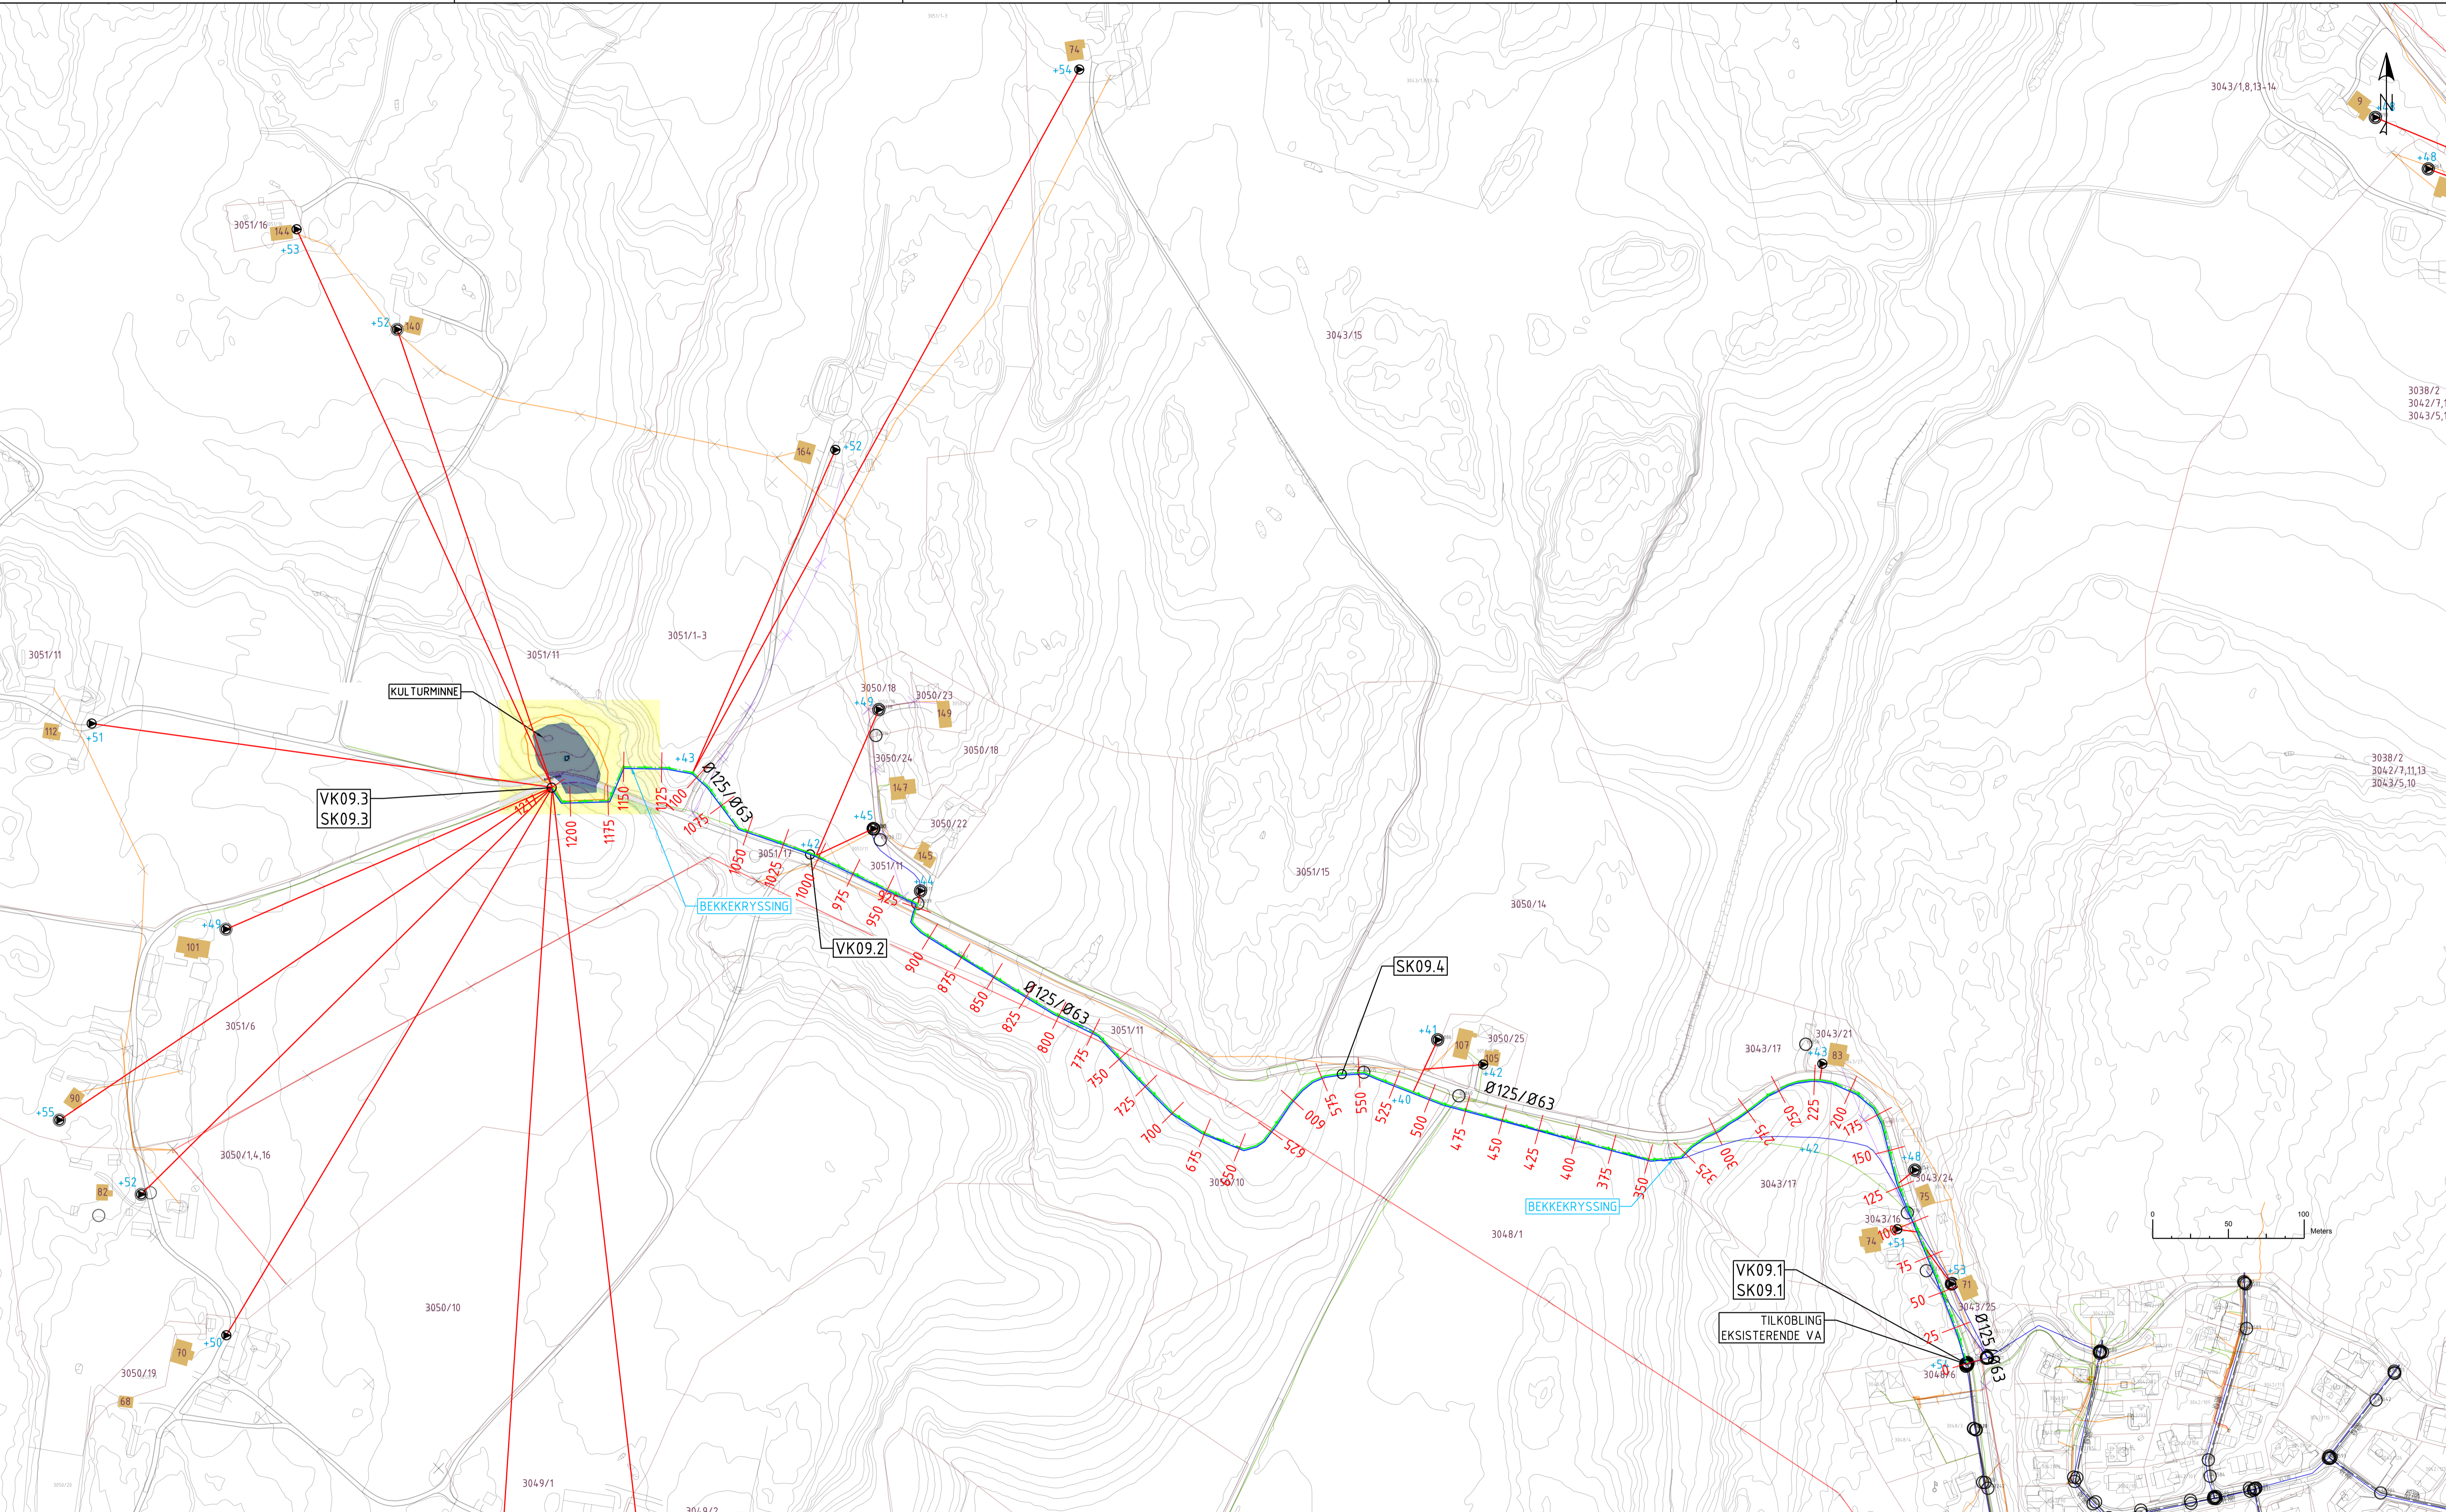

**FOR INFORMASJON**  
**04.12.18**

**TEGNFORKLARING**

- |  |                                  |  |                    |  |               |
|--|----------------------------------|--|--------------------|--|---------------|
|  | PROSJEKERT VANNLEDNING           |  | SPILLVANNSPUMPE    |  | TELENOR, JORD |
|  | PROSJEKERT PUMPESPILLVANNLEDNING |  | DIMENSJON (VL/PSP) |  | TELENOR, LUFT |
|  | STIKKLEDNINGER (IKKE PROSJEKERT) |  | +54                |  | HAFSLUND LS   |
|  | EKSISTERENDE VL                  |  | 74                 |  | HAFSLUND HS   |
|  | EKSISTERENDE SP                  |  | 3043/15            |  |               |
|  | EKSISTERENDE ØV                  |  |                    |  |               |

**MERKNADER:**

- 20 boliger
- ca. 1220m
- STIKKLEDNINGER ER IKKE PROSJEKERT.
- DET ER KUN ANVIST HVOR PÅKOBLINGS PUNKTET FOR DEN ENKELTE ABONNENT KAN VÆRE.

Rev.	Forandringer / Beskrivelse				Tegn.	Kontr.	G.kj.	Dato
Dato		Tegnet	Kontrollert	Godkjent	Målestokk	Erstating for		Erstattet av
		VWG	LNN	FON	A1 1:2000	SARPSBORG KOMMUNE		KUNDE TEKNISNR.: 02
		TRYKKAVLØP ISE				KUNDE PROSJEKTNR.:		
		LEDNINGSPLAN SONE 9						
PROSJEKTNR.: 01L0595.300		TEGNISNR.: R-K-1-002		SIDE	AV	REV.		
				1	1	-		